



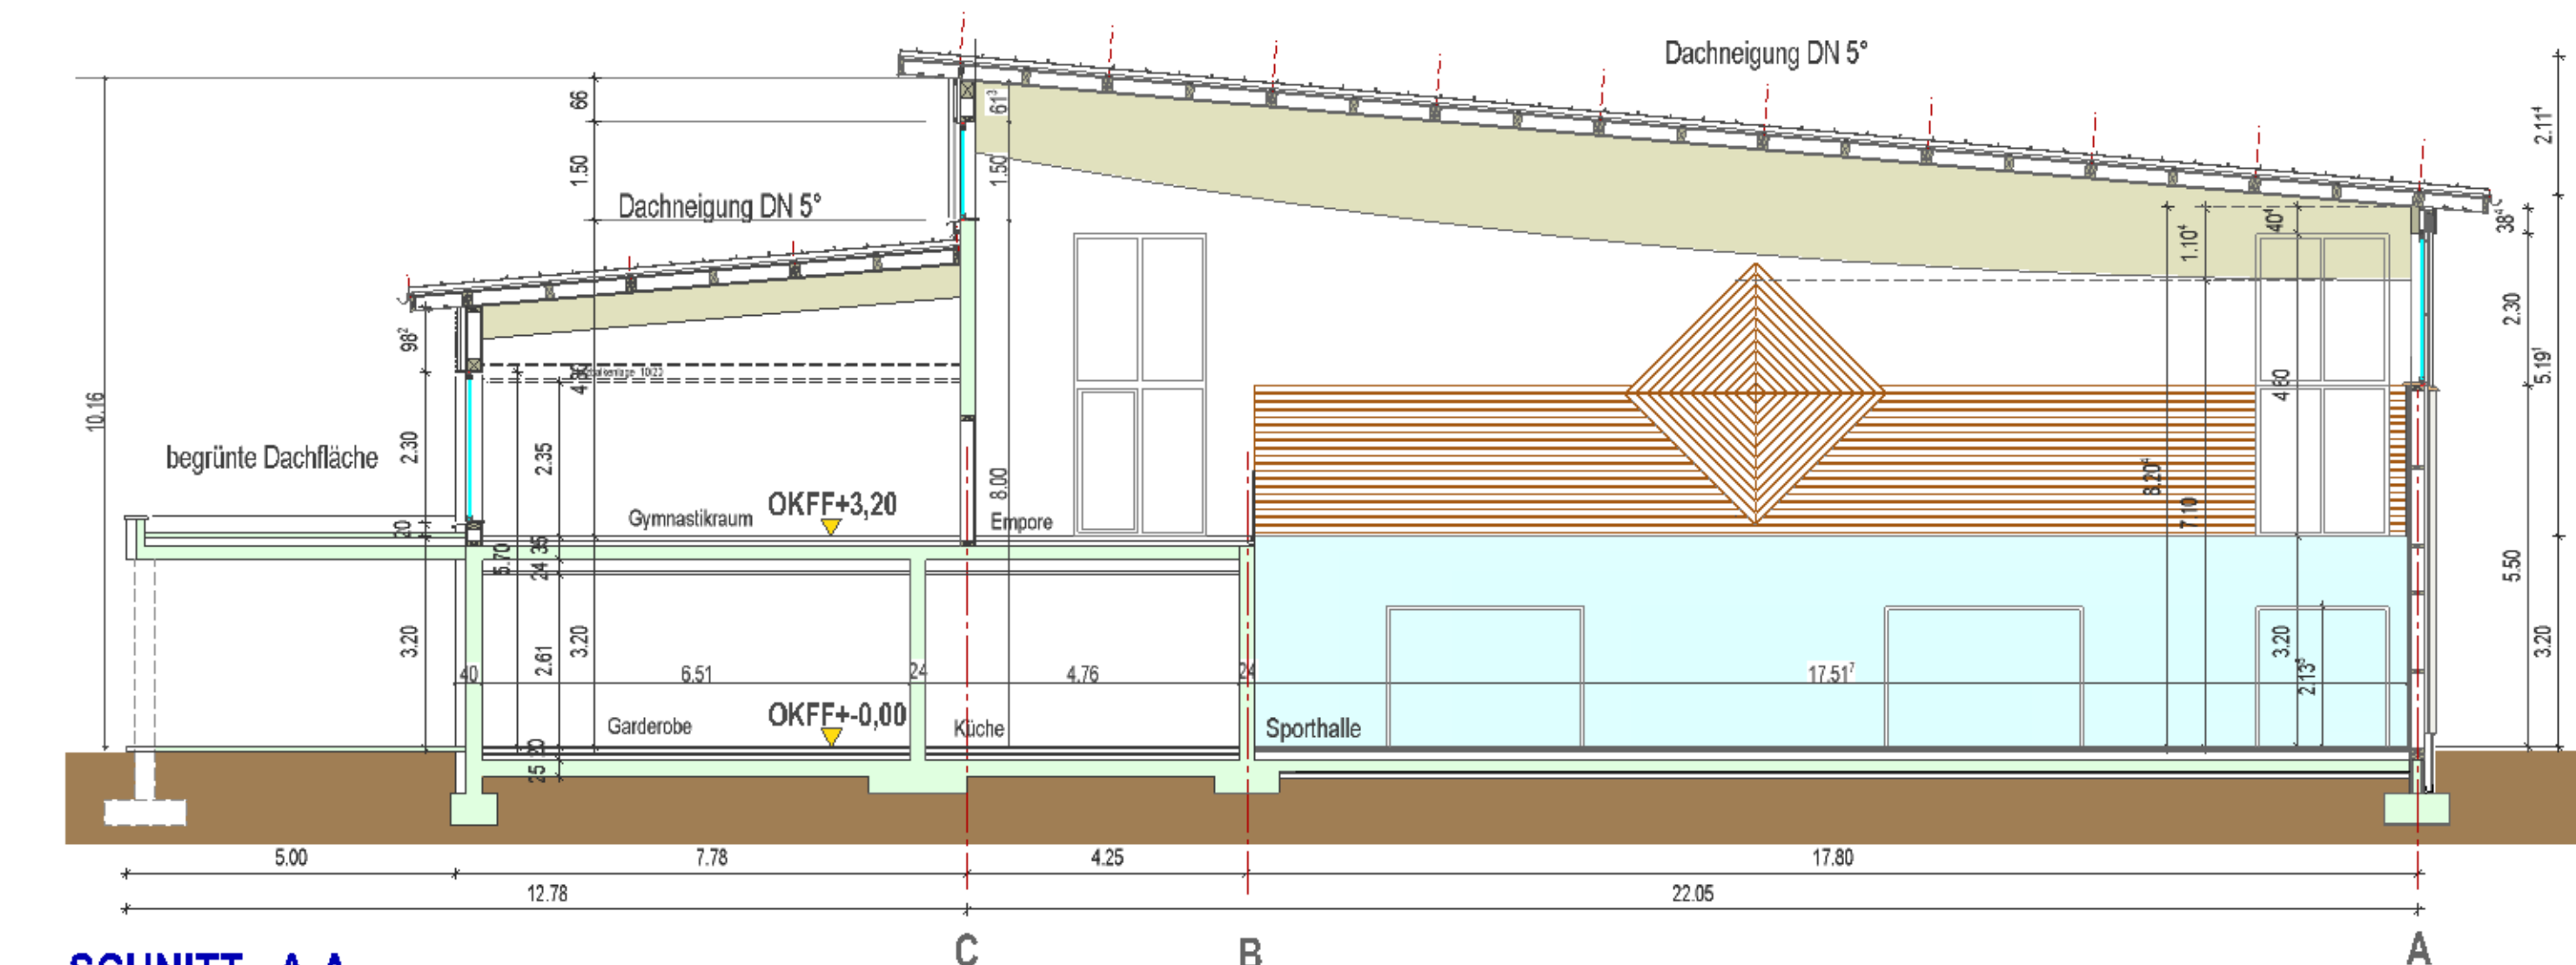

# NEUBAU MEHRZWECKHALLE GEMEINDE PERKAM

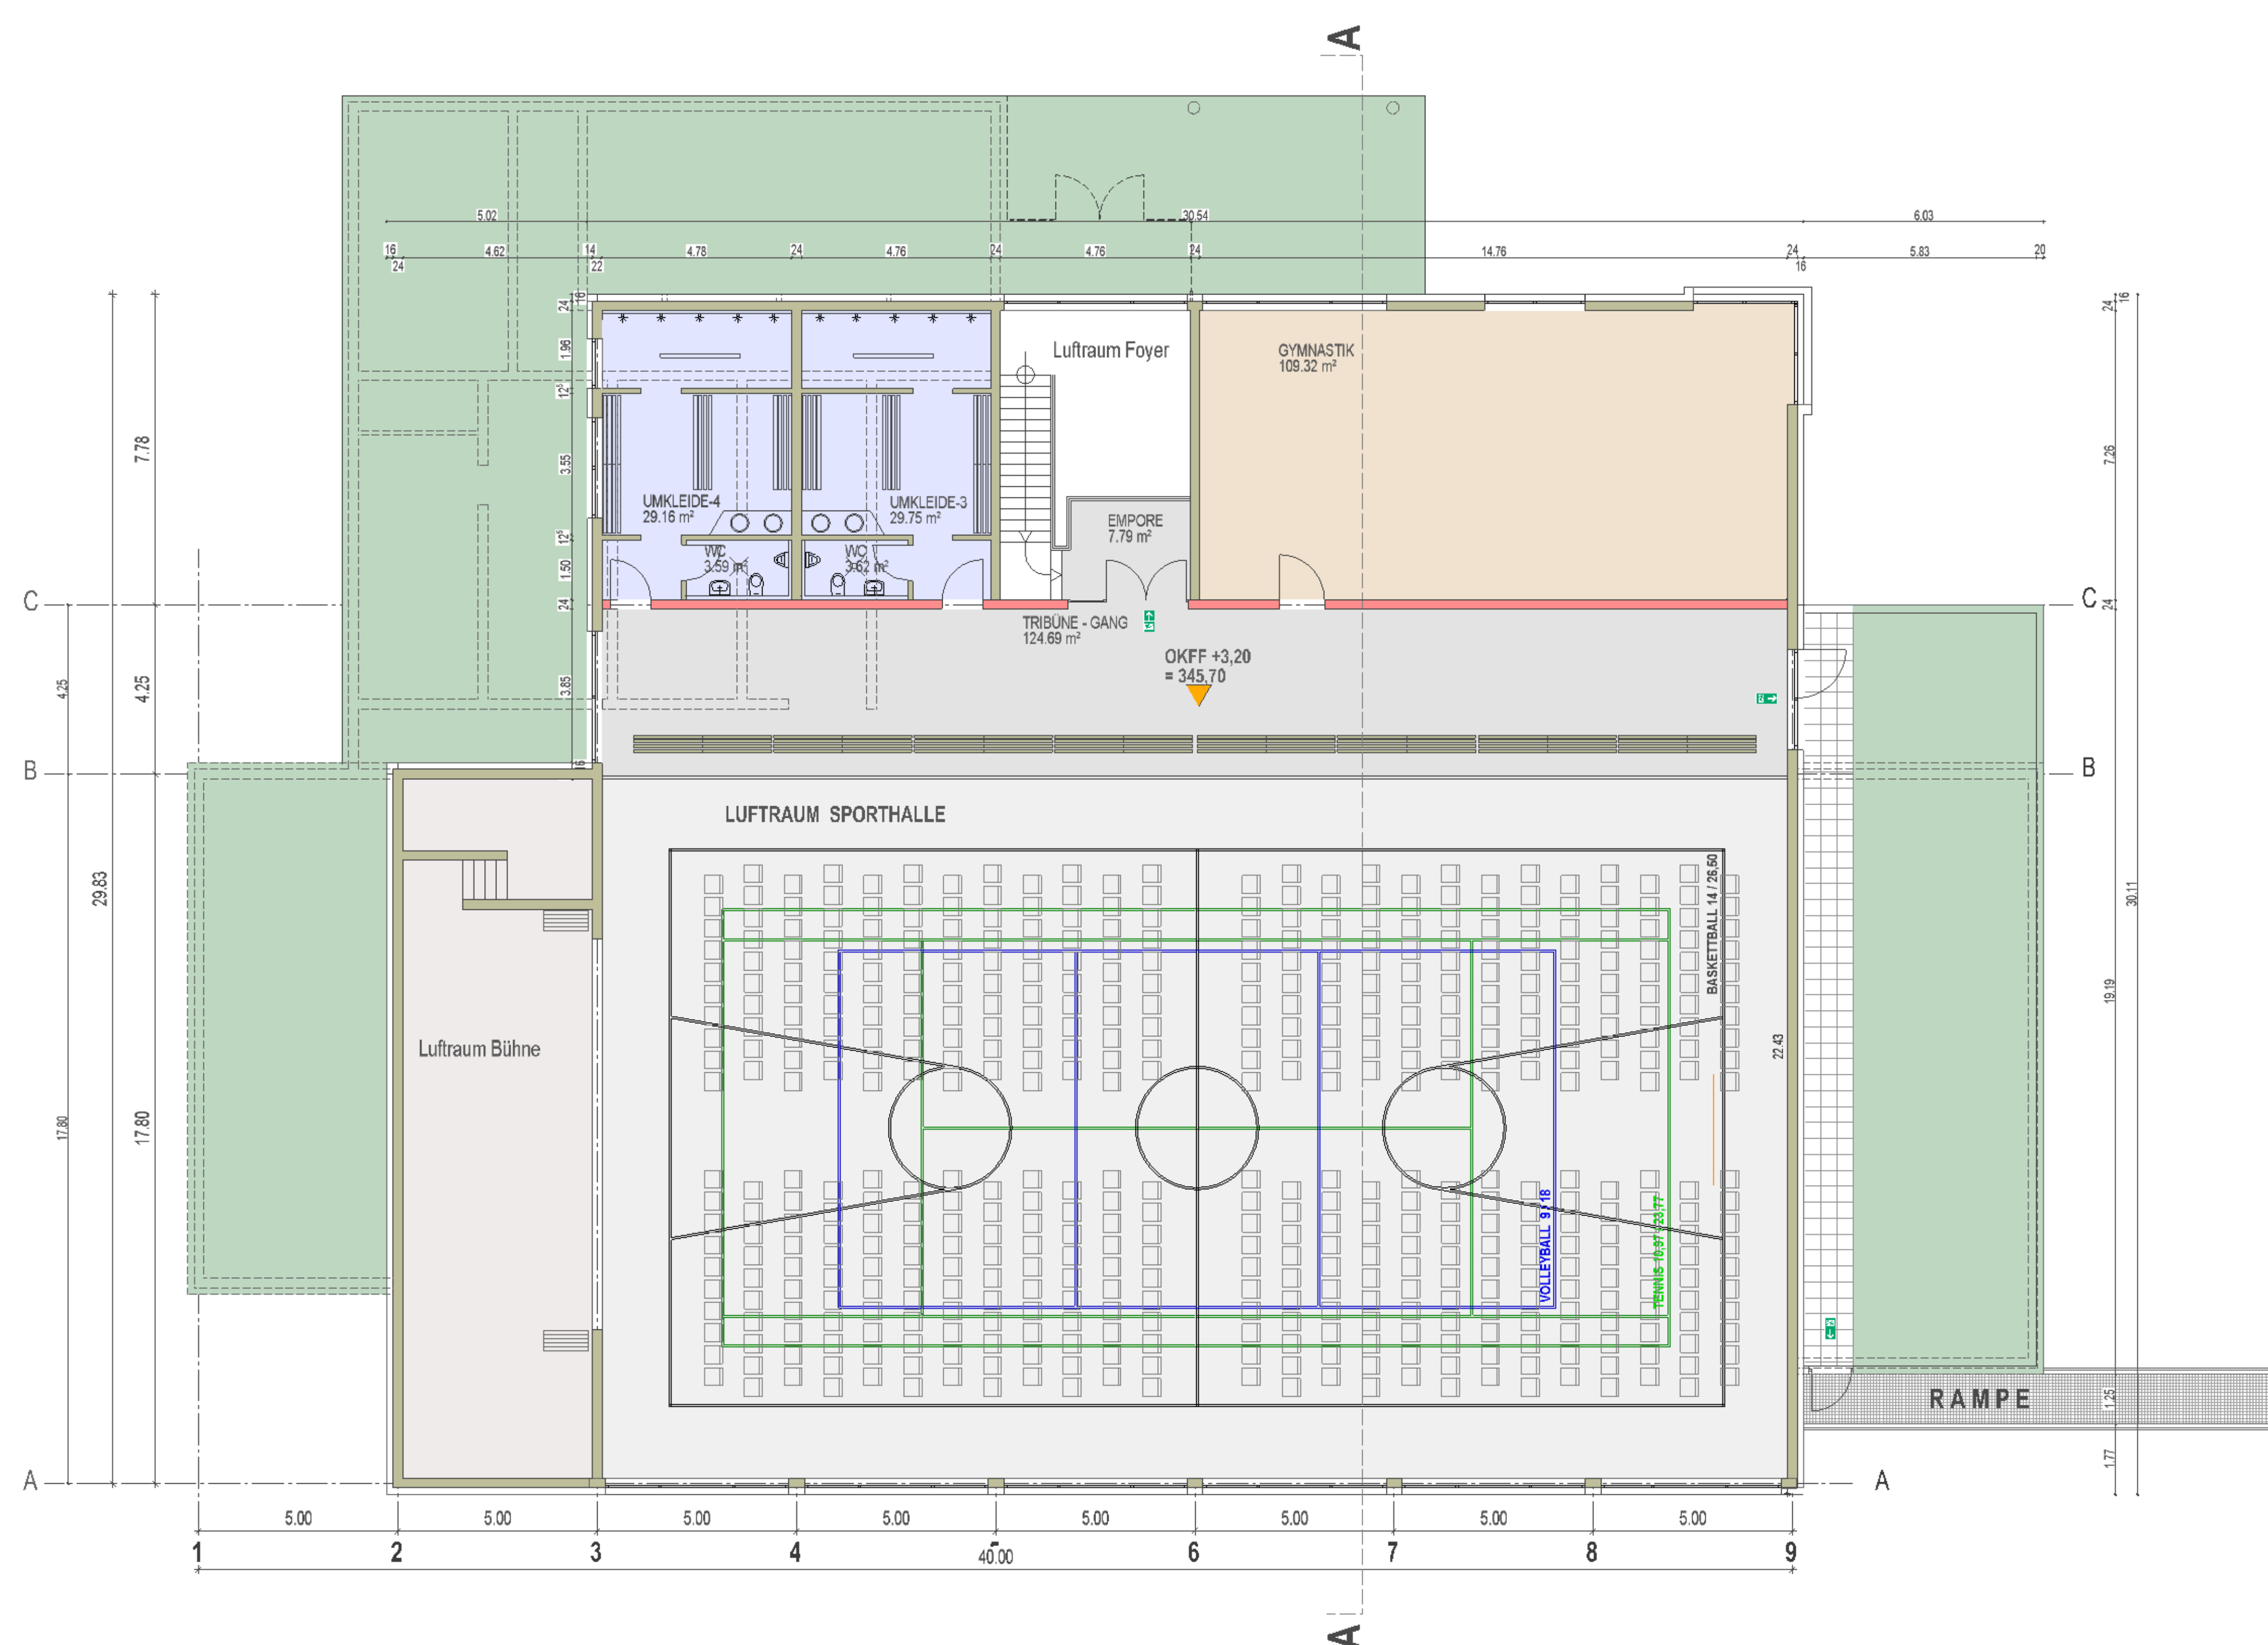

SCHNITT A-A

## NEUBAU MEHRZWECKHALLE

BAUHERR : **Gemeinde Perkam / Rain**  
Schlossplatz 2  
94369 RAIN

BAUORT : **94369 PERKAM / RAIN**  
Nähe Thalkirchener Straße  
Bergstraße 25 - Flur.Nr. 121

PLANINHALT **GRUNDRISS OG SCHNITT A-A M 1:100**



Dipl.-Ing. (FH) Dieter Brüggemann  
Im Caschle 4  
87499 WILDPOLDSRIED  
Tel.: 06504-745 FAX 1598  
E-MAIL: architekt.di@online.de

### NACHBARN

Flur.Nr. 120: Kirchen (Pfarr) Perkam  
Flur.Nr. 118: Ammer, Kirchhof Perkam

WILDPOLDSRIED DEN 5. DEZEMBER 2016

# BAUANTRAG - GRUNDRISS OG SCHNITT A-A M 1:100